

MODULARIO
F. rig. rend. 497




MINISTERO DELLE FINANZE
DIPARTIMENTO DEL TERRITORIO
CATASTO EDILIZIO URBANO (RDL 13-4-1939, n. 652)

MOD. **BN** (CEU)

LIRE
200

Planimetria di u.i.u. in Comune di **ABANO TERME** via **SABBIONI** civ. **55**

CORRISPONDENZA							
N.C.T.				N.C.E.U.			
Fg	All.	Mapp.	Sez.	Fg	All.	Mapp.	Sub.
23	/	136	/	23	/	136	2

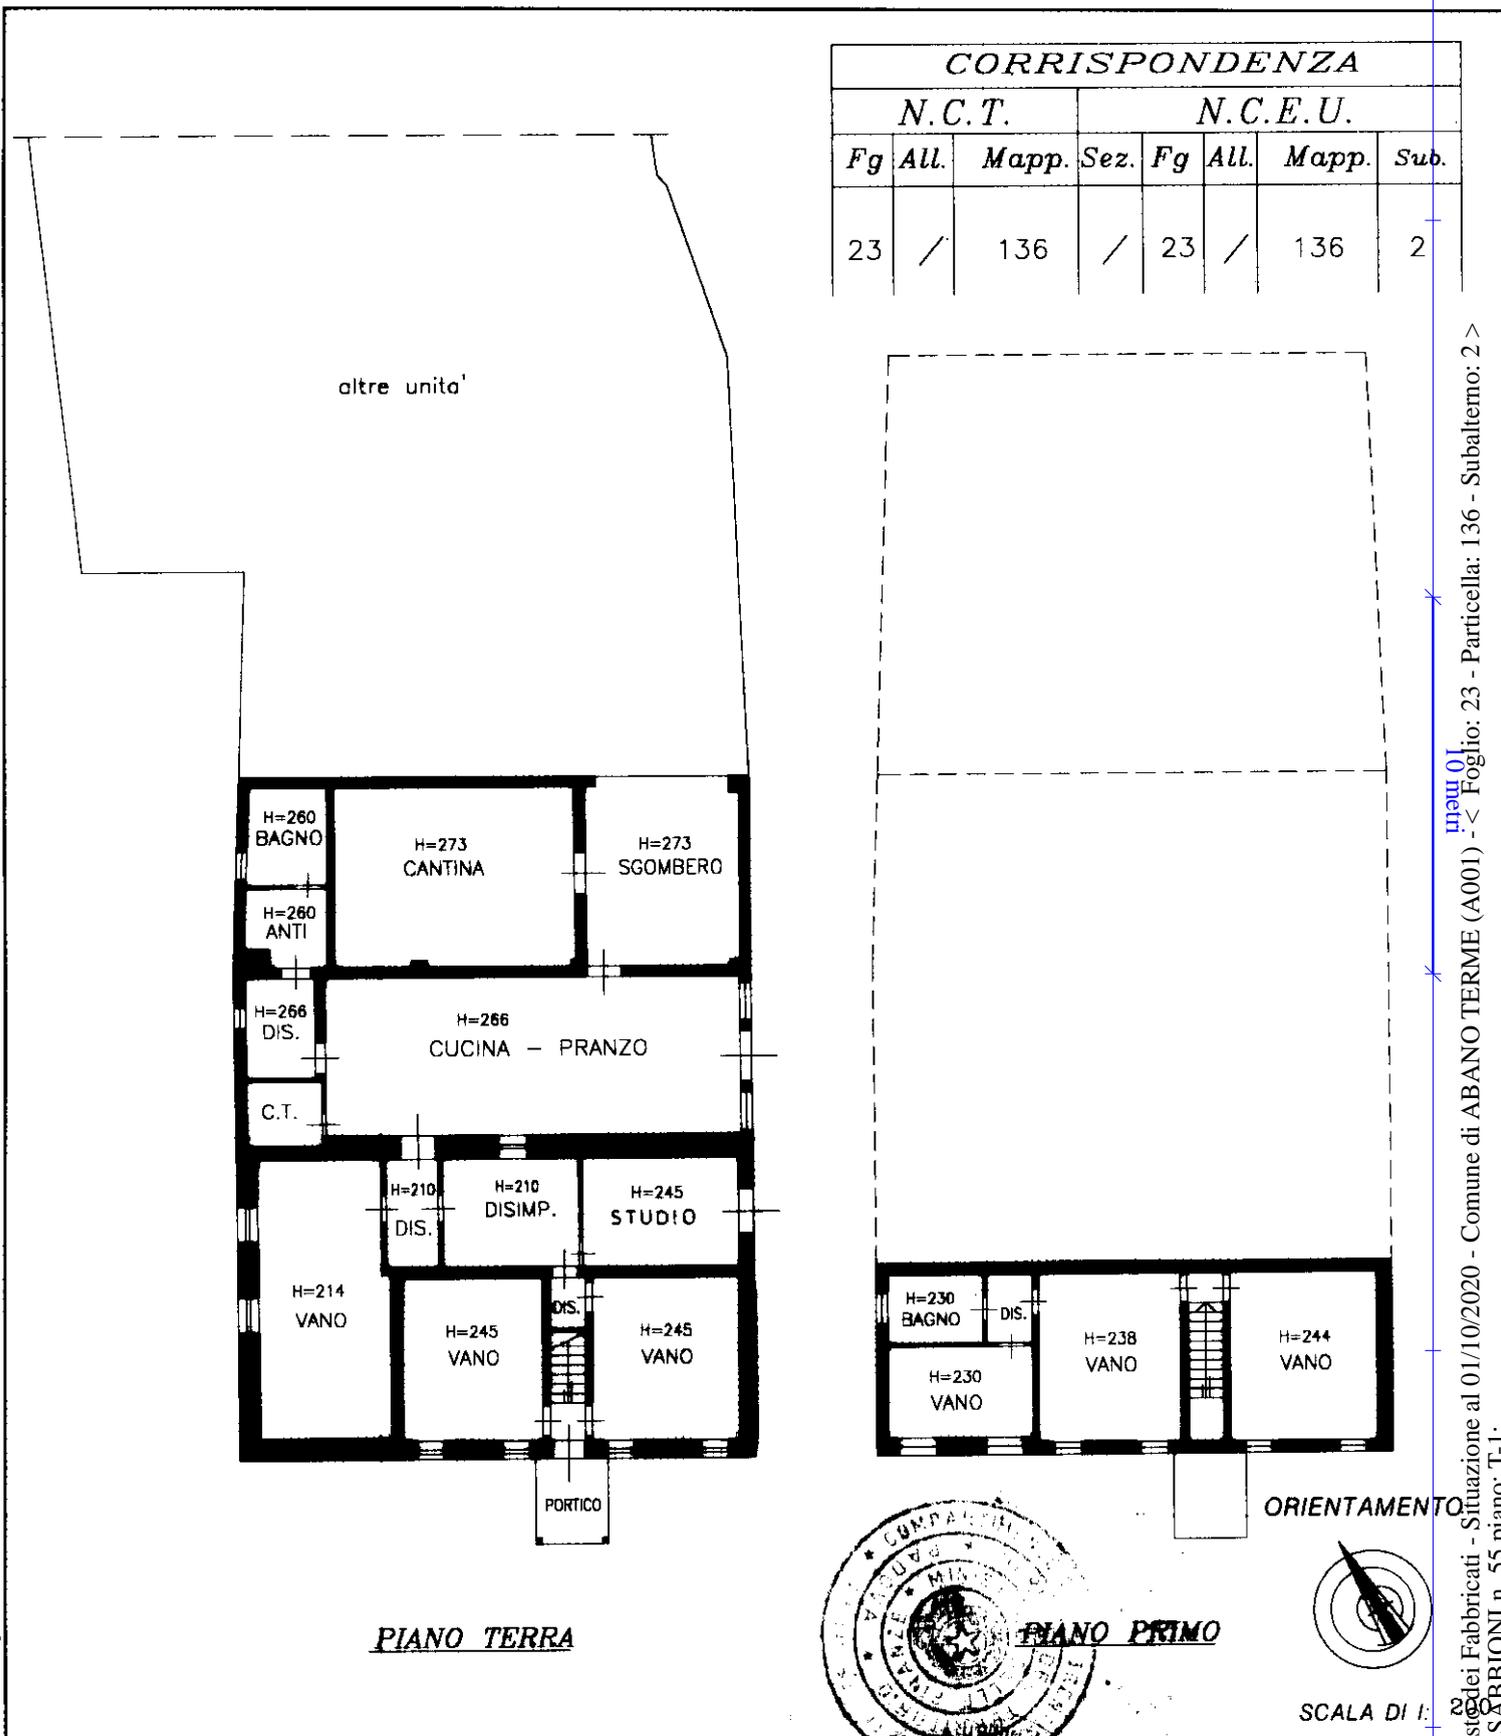

Catasto dei Fabbricati - Situazione al 01/10/2020 - Comune di ABANO TERME (A001) - < Foglio: 23 - Particella: 136 - Subalterno: 2 >
Via SABBIONI n. 55 piano: T-1;

Dichiarazione di N.C.
Dichiarazione di inabitazione

Compilata dal **DOTTORE**
(Titolo, cognome e nome)
BRASOLIN LIVIO
iscritto all'Albo dei Geometri n. **219841** della provincia di **PADOVA**
data **17/04/1999** Firma *[Signature]*

RISERVATO ALL'UFFICIO

10949 /