


MODULARIO
F. rig. rend. 497




MINISTERO DELLE FINANZE
DIPARTIMENTO DEL TERRITORIO
CATASTO EDILIZIO URBANO (RDL 13-4-1939, n. 652)

MOD. **BN** (CEU)

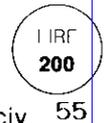

Planimetria di u.i.u. in Comune di ABANO TERME via SABBIONI civ. 55

CORRISPONDENZA							
N.C.T.				N.C.E.U.			
Fg	All.	Mapp.	Sez.	Fg	All.	Mapp.	Sub.
23	/	136	/	23	/	136	3

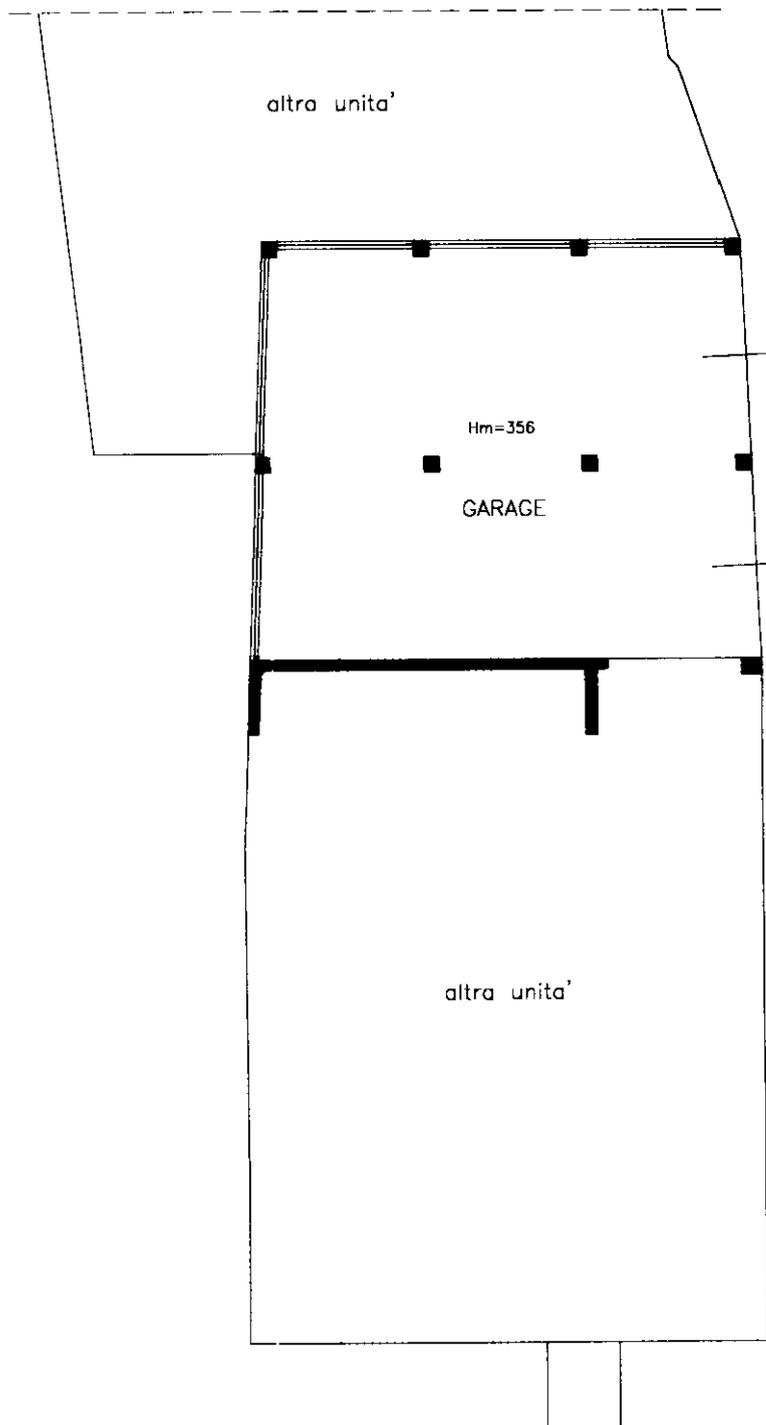

PIANO TERRA

ORIENTAMENTO




SCALA DI 1:...



RISERVATO ALL'UFFICIO

Dichiarazione di N.C.
 Dichiarazione di inabitazione

Compilata dal DOTTORE
 (Titolo, cognome e nome)
BRASOLIN LIVIO
 iscritto all'albo dei PERITI AGRICOLI
 della provincia di PADOVA n. 86
 data 17/04/1999 Firma

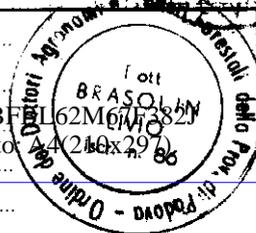

100401

Catasto dei Fabbricati - Situazione al 01/10/2020 - Comune di ABANO TERME (A001) - < Foglio: 23 - Particella: 136 - Subalterno: 3 >
 VIA SABBIONI n. 55 piano: T;

Roma - Istituto Poligrafico e Zecca dello Stato - P.V.